Gemeinde Herdern

Gemeinde Herdern

.....

N
W O
S

KIERZEK AG
INGENIEURBÜRO FÜR ELEKTRO-PLANUNG
8280 Kreuzlingen Schützenstrasse 28

Ausgabedatum: 26.04.2024
Ausgabe durch: Beringer Andre
Gültig bis 2 Monate nach Ausgabedatum
Format: A3 / Grundlage: LV95

1 : 3000
0 15 30 45 60 75 90 105 m

ACHTUNG:
Der Verlauf der alten Leitungen und Anlagen wurde zum Teil aus alten Plänen übernommen, oder nachträglich rekonstruiert. Die angegebene Leitungsführung ist deshalb vielfach ungenau. Vor Grabarbeiten muss die genaue Lage sämtlicher Leitungen und Anlagen durch Sondierung von Hand ermittelt werden! Wir lehnen deshalb sämtliche Haftungen bei Beschädigungen von Leitungen und den übrigen Anlagen ab!

STROMUNTERBRUCH
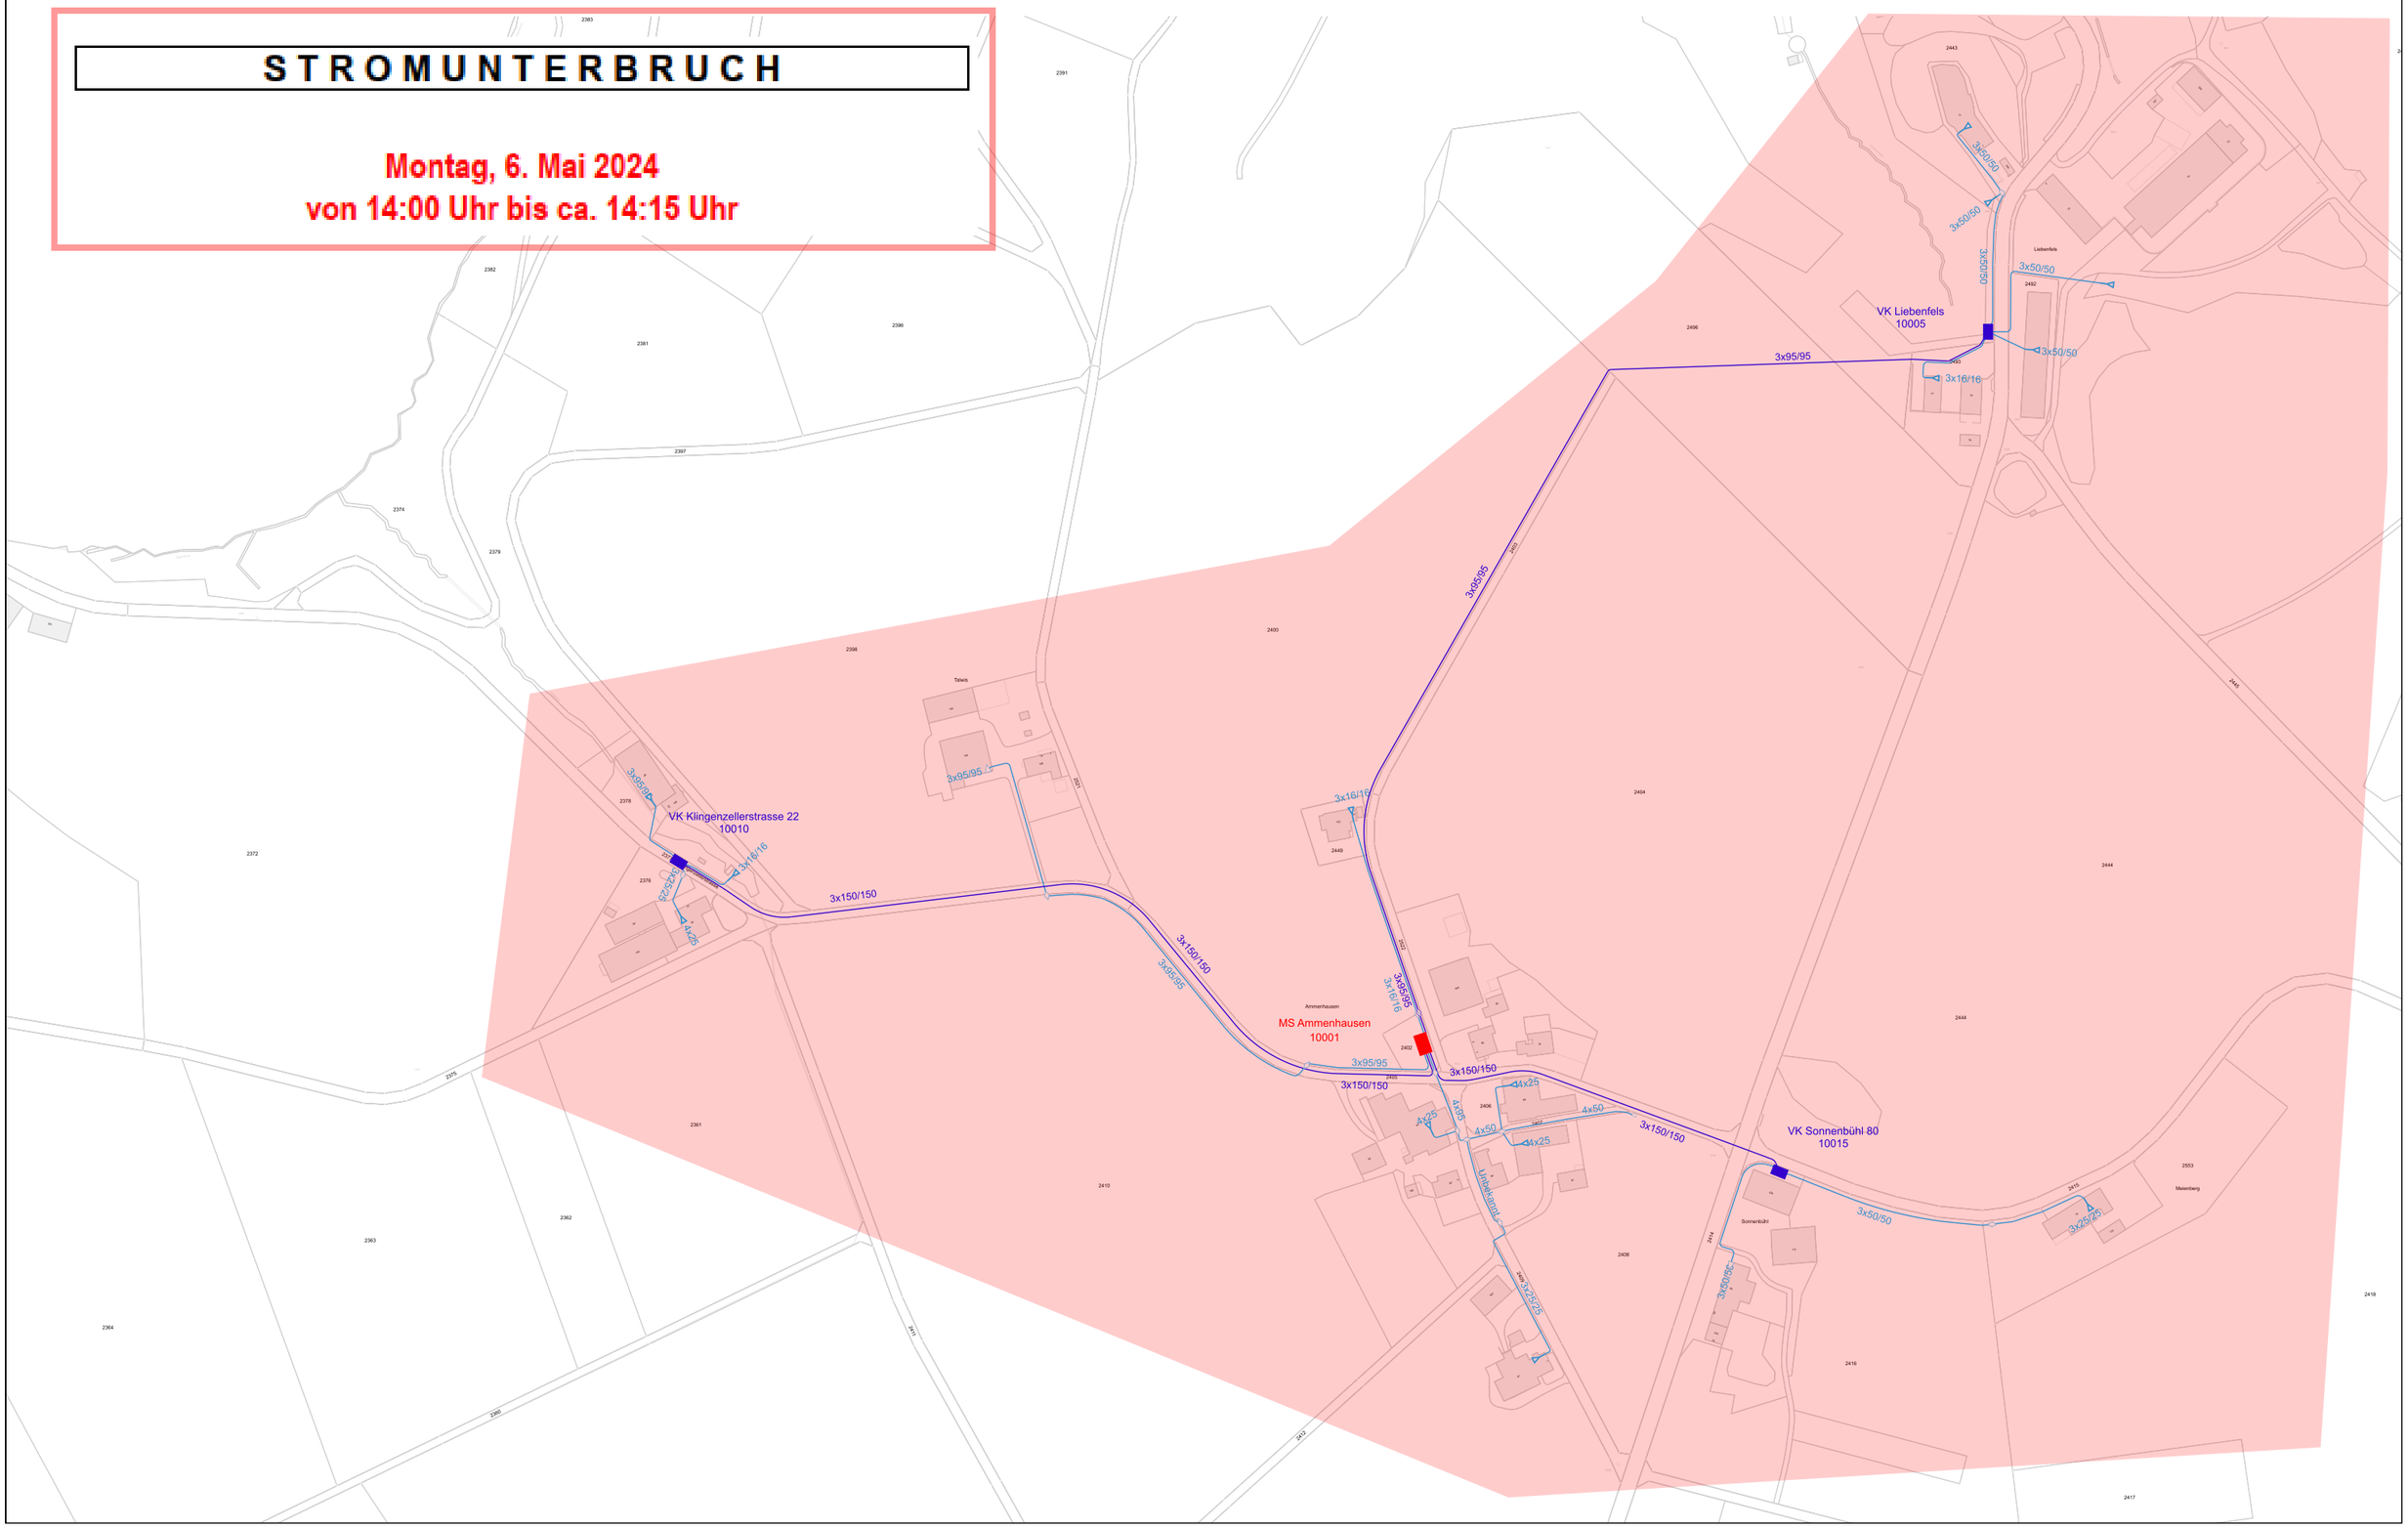
Montag, 6. Mai 2024
von 14:00 Uhr bis ca. 14:15 Uhr